GITE

Le 26/02/2019

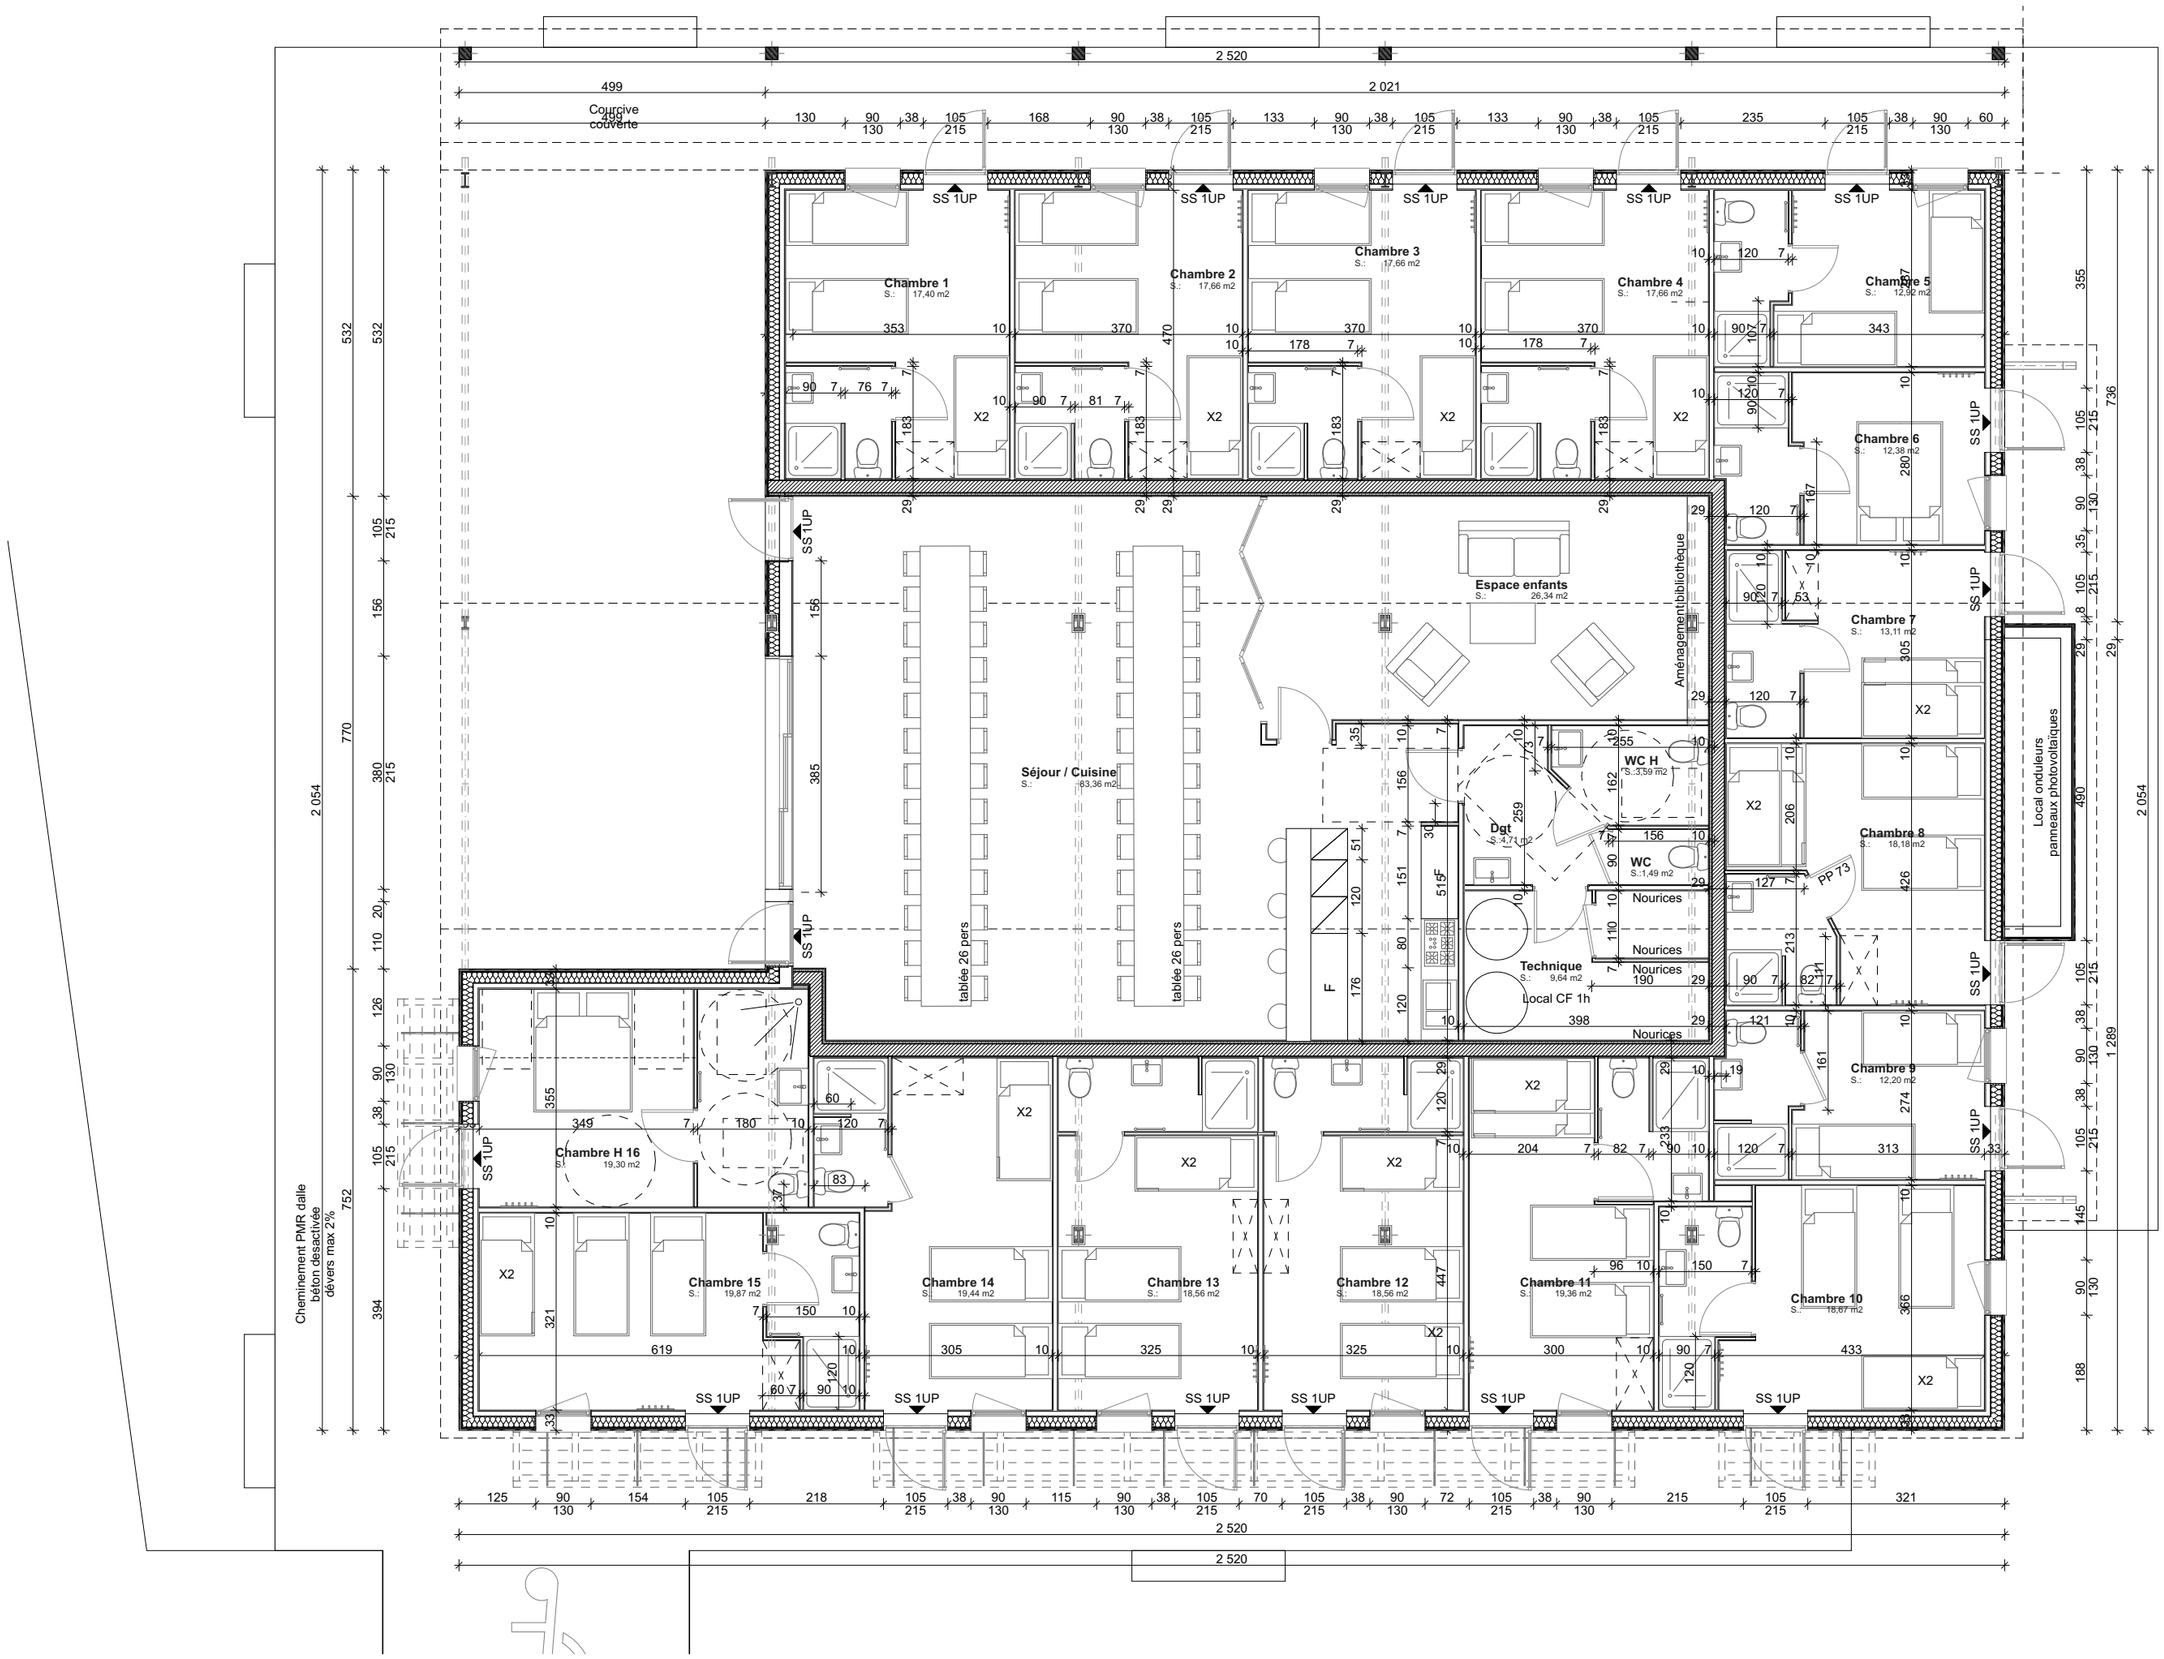

Plan RDC 1/100